PODESTY

skala: 1:10

etap projektu: PROJEKT WYKONAWCZY

PODEST - POM. SOCJALNE (01.53)

przekrój podłużny i rzut, skala 1:10

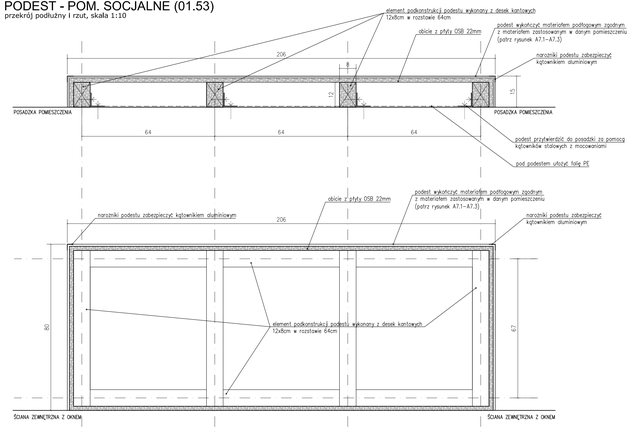

PODEST - SALA SZKOLENIOWA (01.27)

przekrój podłużny i rzut, skala 1:10

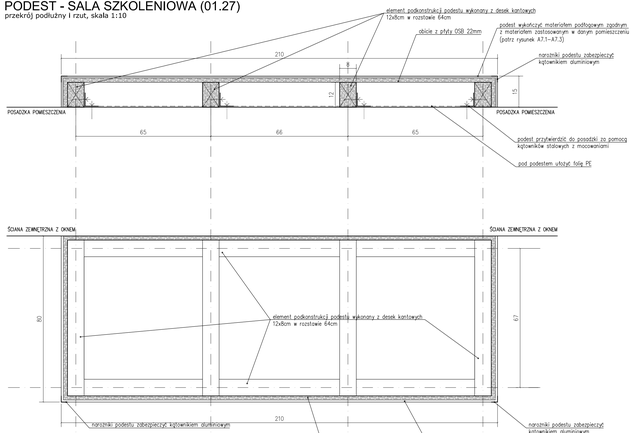

PODEST - SALA SZKOLENIOWA MAŁA (01.02)

przekrój podłużny i rzut, skala 1:10

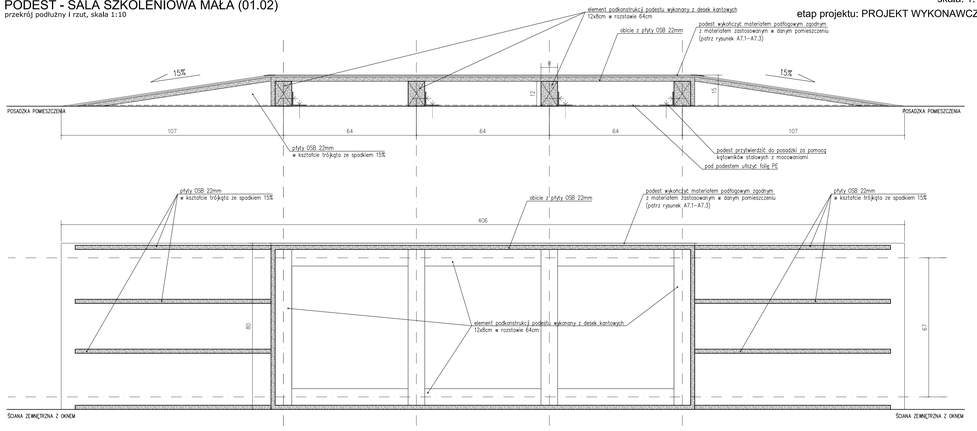

UWAGI:

1. DETAL ROZPATRYWAĆ ŁĄCZNIE Z RYSUNKAMI PRZEKROJÓW PRZEZ BUDYNEK ORAZ OPISEM POSZCZEGÓLNYCH PRZEGRÓD.
2. DO BUDOWY PODESTU UŻYĆ DREWNO KLASY MIN. C27.
3. ELEMENTY DREWNIANE ŁĄCZYĆ ZA POMOCĄ ZŁĄCZEK OESELSKICH I WKRĘTÓW DO DREWNA.
4. PODKONSTRUKCJĘ PODESTU ZAMOCOWAĆ DO POSADZKI ZA POMOCĄ KĄTOWNIKÓW STALOWYCH, POD KĄTOWNIK NA POSADZCE WYKONAĆ PODKŁADKĘ Z EPDM.
5. PODEST WYKOŃCZYĆ MATERIAŁEM ZGODNYM Z MATERIAŁEM POSADZKI DANEGO POMIESZCZENIA, NAROŻNIKI PODESTU WYKOŃCZYĆ KĄTOWNIKIEM ALUMINIOWYM.

UWAGA:

1. CAŁA DOKUMENTACJĘ BUDYNKU NALEŻY TRAKTOWAĆ ŁĄCZNIE.
2. WSZYSTKIE ELEMENTY KONSTRUKCYJNE I BRANŻOWE TJ. SŁUPY, WIEŃCE, ŁAWY, ODNOŚNE, PIONY, C.O. NALEŻY WYKONYWAĆ ZGODNIE Z RYSUNKAMI BRANŻOWYMI.
3. WYMIARY PODANO W CENTYMETRACH.
4. WYMIARY WIELKOŚCIENIE OSOBLIWOŚCI SĄ WYMIARAMI MINIMALNYMI W ŚWIETLE PRZEJŚCIA. OKUCIA ORAZ INNE ELEMENTY OPOW NIE MOGĄ ZMNIEJSZAĆ ŚWIATŁA PRZEJŚCIA.
5. POMIESZCZENIE, MIERZONO W ŚWIETLE ŚCIAN WYKOŃCZONYCH TYNKIEM 1,50M
6. DOPUSZCZA SIĘ ZMIANĘ MATERIAŁÓW LUB PRODUKCJI NA ZAPROPONOWANYCH W PROJEKCIE POZOSTAWIAJĄC TE SAME WARTOŚCI TECHNICZNE I ESTETYCZNE. W WYPADKACH ZMIAN MATERIAŁOWYCH LUB PRODUKTOWYCH NALEŻY UZYSKAĆ ZGODĘ INWESTORA I NADZORU AUTORSKIEGO.
7. WSZYSTKIE ZAPROPONOWANE PRZEZ WYKONAWCĘ, MATERIAŁY, URZĄDZENIA, ELEMENTY I TECHNOLOGIE, POWINNY SPEŁNIAĆ WSZYSTKIE ZAŁOŻONE W PROJEKCIE PARAMETRY TECHNICZNE, ESTETYCZNE I FORMALNO – PRAWNE, A TAKŻE PRZED SKIEROWANIEM DO REALIZACJI POWINNY UZYSKAĆ AKCEPTACJE GENERALNEGO PROJEKTANTA, INSPEKT. NADZORU I INWESTORA.
8. WSZYSTKIE MATERIAŁY, URZĄDZENIA, ELEMENTY I TECHNOLOGIE, POWINNY POSIADAĆ PRZEWIDZIANE PRAWEM I ODPOWIEDNIMI PRZEPISAMI DOPUSZCZENIA, ATESTY I CERTYFIKATY.
9. OBIEKT NALEŻY WYKONAĆ ZGODNIE Z OBOWIĄZUJĄCYMI W POLSCE NORMAMI BUDOWLANYMI I WYKONAWCZYMI ORAZ SZTUKĄ BUDOWLANĄ.
10. W PRZYPADKU ZASTOSOWANIA W BUDYNKACH SŁUŻĄCH ZDROWIU MATERIAŁY MUSZĄ SPEŁNIAĆ WYMAGANIA ROZPORZĄDZENIA MINISTRA ZDROWIA (Dz.U. z dn.11sierpnia2011,nr31 poz.158). SPRAWIE WYMAGAŃ JAKIM POWINNY ODPOWIADAĆ POD WZGLĘDEM FACHOWYM POMIESZCZENIA I URZĄDZENIA ZWIĄZKU OPIEKI ZDROWOTNEJ.

© PROJEKT CHRONIONY PRAWEM AUTORSKIM ZMIANY SĄ MOŻLIWE TYLKO ZA ZGODĄ AUTORA KOPIOWANIE I NAŚLADOWNICTWO ZABRONIONE. WSZYSTKIE WYMIARY MUSZĄ BYĆ SPRAWDZONE NA BUDOWIE. WSZELKIE ROZBIEŻNOŚCI NALEŻY ZGŁOSIĆ BEZZWŁOCZNIE DO ARCHITEKTA PRZED ROZPOCZĘCIEM PRAC. TEN RYSUNEK NALEŻY CZYTAĆ RAZEM ZE WSZYSTKIMI INNYMI RYSUNKAMI WCHODZĄCYMI W SKŁAD PROJEKTU ORAZ WSZYSTKIMI DOKUMENTAMI OPRACOWANIA.

PHU "TESAN" PRACOWNIA PROJEKTOWA
87-134 Zławieś Wielka, Przykłs ul. Kanarkowa 8
NIP 956-138-49-36 tel./fax. (56) 655 77 24 kom. 607 573 904, e-mail: zhutesan@onet.pl

Nazwa zadania:	Budowa Samodzielnego Publicznego Pogotowia Ratunkowego i Powiatowego Centrum Pomocy Rodzinie w ramach zadania: „Budowa obiektu celu publicznego przy ul. Raciborskiego w Pruszczu Gdańskim"	
Lokalizacja:	PRUSZCZ GDAŃSKI, ul. Raciborskiego działki budowlane: 30, 7/50, 7/34 obręb: 0005 220401_1.0005	
Inwestor :	Staroswo Powiatowe w Pruszczu Gdańskim ul. Wojska Polskiego 16, 83-000 Pruszcz Gdański	
Projektant: Architektura	mgr inż. arch, Maria Chmielewska upr. w specjalności architektonicznej nr 548/POMO/2013	Podpis:
Opracował: Architektura	mgr inż. arch, Michał Raczyńierski	Podpis:
Sprawdzający: Architektura:	mgr inż. arch, Julia Bokisz upr. w specjalności architektonicznej nr 4/WMOKK/2014	Podpis:
Branża: ARCHITEKTURA	Etap: PROJ. WYKONAWCZY	

PODESTY

Data: kwiecień 2016 r. | Skala 1 : 10 | Nr rys. A10.3

12.38 x 297