
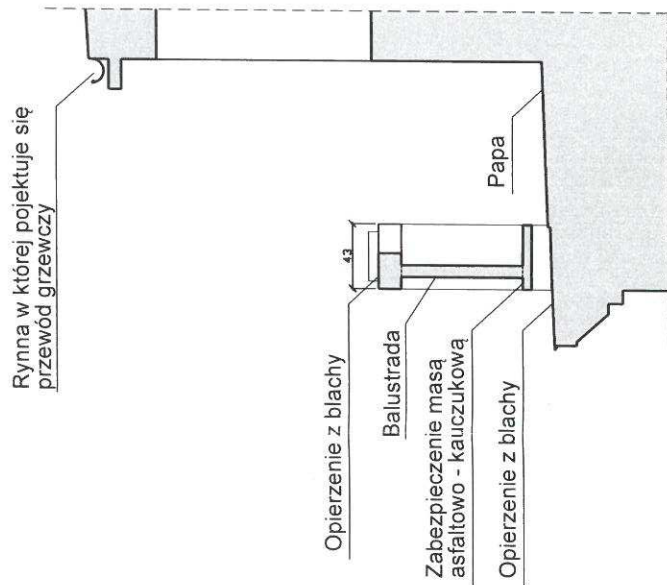


Przekrój I-I Skala 1:50

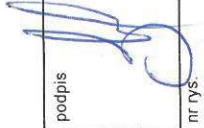

UWAGA:
 WSZYSTKIE WYMIARY PODANE NA RYSUNKU NALEŻY BEZWZGLĘDNIIE
 KAZDORAZOWO, PRZED ROZPOCZĘCIEM PRAC SPRAWDZIĆ NA MIEJSCU
 BUDOWY I W PRZYPADKU RÓŻNIC LUB ZMIAN WYNIKAJĄCYCH Z
 WYMOGÓW TECHNOLOGII - SKONTAKTOWAĆ SIĘ Z PROJEKTANTEM

AKAM USŁUGI INWESTYCYJNE 80-298 Gdańsk, ul. Choczewska 16, Tel. 603 784-007		sporządził mgr inż. Andrzej Zajączkowski UPR. NR GP-KZ-7210/24/90	podpis 
inwestor Powiat Gdański w Pruszczu Gdańskim 83-000 Pruszcz Gd. ul. Wojska Polskiego 16	obiekt Modernizacja budynku Starostwa Powiatowego w Pruszczu Gdańskim, ul. Wojska Polskiego 16	nazwa rysunku Rzud dachu budynku centralnego	nr rys. A10
branża ARCHITEKTURA	data lipiec 2012	skala 1:150	